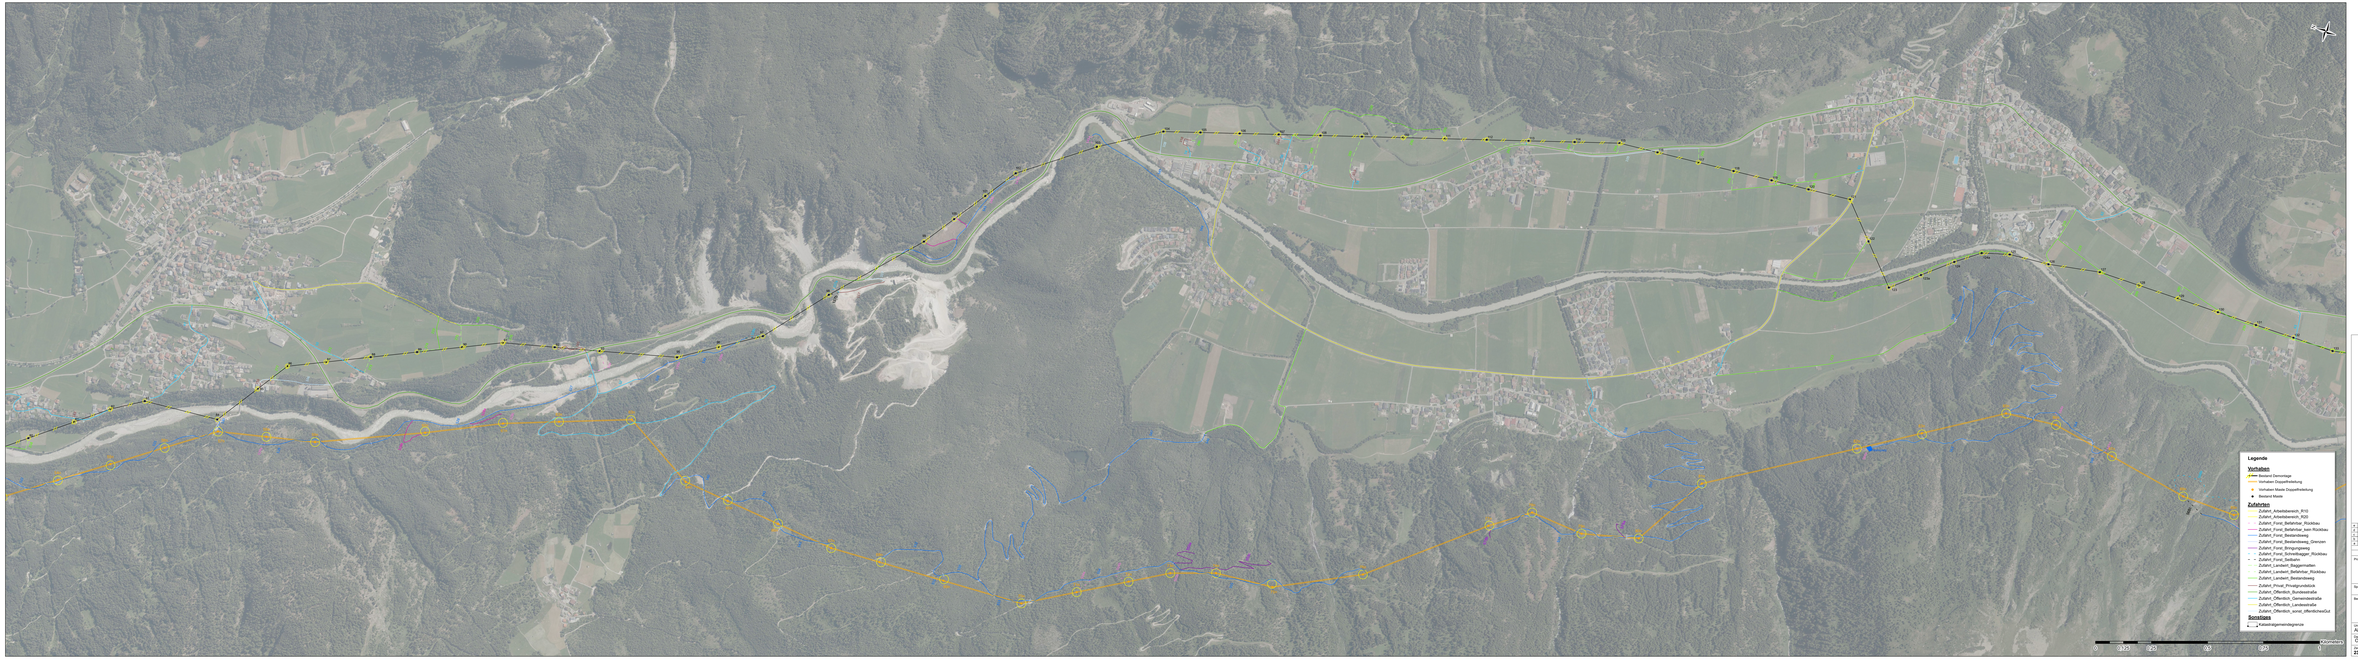

A			
B			
C			
D			
E			
	Datum	Konstrukteur/Zeichnersteller	Sign.

Projekt:
110-kV-Leitung
UW Östal - UW Sölden

Spannungsebene:
110 kV

Bezeichnung:
Übersichtsplan

TINETZ-Tiroler Netze GmbH
Bert.-Köllensperger-Str. 7
6065 Thaur
www.tinetz.at

Ein Unternehmen der
TINAG-Gruppe

TINETZ

Projektierung / Konstruktion

	Name	Datum	Sign.
Gezeichnet:	Hausecourt Andreas	05.02.2024	
Geprüft:	Brettner Joachim	05.02.2024	
Appr. gesetzt:			

Unterbauverzeichnis:
Abschnitt 4

Bezeichnung:
Übersichtsplan - Zufahrten

Maßstab:
1:5.000
DL-Kart. Bl.-Nbr.

Gezeichnet unter:
23564